


1 PLANTA DE SITUAÇÃO
escala 1 : 1250

■ A CONSTRUIR
■ SOLICITAÇÃO



2 PLANTA DE SITUAÇÃO
escala 1 : 300

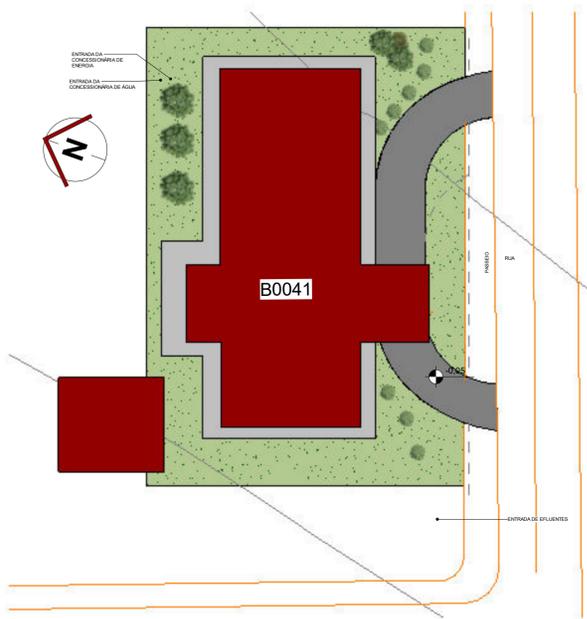

EDIFICAÇÕES 18ª BDA INF FRON - CORUMBÁ / MS - (MS090275)		
BENEFITÁRIA	IDENTIFICAÇÃO EDIFICAÇÃO	SITUAÇÃO
B0006	ESTACIONAMENTO GERAL	A CONSTRUIR
B0008	MASTRO 1	A CONSTRUIR
B0009	MASTRO 2	A CONSTRUIR
B0010	CENTRAL DE GÁS	A CONSTRUIR
B0011	CENTRAL DE LIXO	A CONSTRUIR
B0012	CAMPO DE FUTEBOL	A CONSTRUIR
B0013	ARQUIBANCADA	A CONSTRUIR
B0014	PTC	A CONSTRUIR
B0015	PISTA DE ATLETISMO	A CONSTRUIR
B0017	PISTA DE CIRCUITO	A CONSTRUIR
B0018	PALL	A CONSTRUIR
B0020	PÁTIO DE FORMATURA	A CONSTRUIR
B0023	RESERVA DE ARMAMENTO DO 18º PEL PE	A CONSTRUIR
B0024	RESERVA DE ARMAMENTO DO 18º CIA COM	A CONSTRUIR
B0025	CORPO DA GUARDA	A CONSTRUIR
B0026	PAVILHÃO RANCHO	A CONSTRUIR
B0027	ALMOXARIFADO	A CONSTRUIR
B0029	CABINE ELÉTRICA	A CONSTRUIR
B0030	GUARITA	A CONSTRUIR
B0031	GUARITA	A CONSTRUIR
B0032	GUARITA	A CONSTRUIR
B0033	GUARITA	A CONSTRUIR
B0034	GUARITA	A CONSTRUIR
B0036	PAVILHÃO DA 18ª COMPANHIA DE COMUNICAÇÕES	A CONSTRUIR
B0037	PAVILHÃO DE MANUTENÇÃO	A CONSTRUIR
B0038	PAVILHÃO ALQUANTAMENTO OF/ST/SGT	A CONSTRUIR
B0039	PAVILHÃO 18º PELOTOÃO POLICIA DO EXÉRCITO	A CONSTRUIR
B0040	CANIL	A CONSTRUIR
B0041	PAVILHÃO CENTRO DE OPERAÇÕES	ESTE PROJETO
B0042	PAVILHÃO GARAGEM/SALA DE INSTRUÇÃO	A CONSTRUIR
B0043	PAVILHÃO GARAGEM 3	A CONSTRUIR
B0044	PAVILHÃO GARAGEM 2	A CONSTRUIR
B0045	PAVILHÃO GARAGEM 1	A CONSTRUIR
B0047	CAIXA D'ÁGUA	A CONSTRUIR
B0048	CAIXA D'ÁGUA	A CONSTRUIR
B0049	TAPIRI	A CONSTRUIR
B0050	QUADRAS POLIVALENTE	A CONSTRUIR
B0051	PAVILHÃO COMANDO DA 18ª BDA INF FRON	A CONSTRUIR
B0052	PAVILHÃO COMPANHIA DE COMANDO DA 18ª BDA INF FRON	A CONSTRUIR
B0053	PAVILHÃO ALQUANTAMENTO CB/SD	A CONSTRUIR
B0054	GUARITA	A CONSTRUIR
B0055	PAVILHÃO PERMISSONÁRIO	A CONSTRUIR
B0056	PÓRTICO	A CONSTRUIR
B0057	CASA DE MÁQUINAS	A CONSTRUIR

TABELA DE ÁREAS ÚTIL	
NOME	ÁREA (m²)
ADMINISTRAÇÃO	24.07 m²
BANH. CHEFE	4.16 m²
C2	36.20 m²
CHEFE	15.41 m²
CIRCULAÇÃO	64.57 m²
COZINHA/COPA	15.31 m²
DML	3.28 m²
GRAMA	517.98 m²
PISO EM CONCRETO DESEMPENADO	125.30 m²
RADIER EM CONCRETO DESEMPENADO	71.17 m²
SALA DE INTELIGÊNCIA	31.99 m²
SALA DE SITUAÇÃO	84.33 m²
SALA FOROP	18.59 m²
SANIT. FEM	7.94 m²
SANIT. MASC.	11.10 m²
SANIT. POR	3.85 m²
SERVIDORES	13.76 m²
ÁREA TOTAL: 21	1049.00 m²

QUADRO DE MODIFICAÇÕES / REVISÕES				
L	DATA	DESCRIÇÃO	RESP.	VISTO
A				
B				
C				
D				
E				
F				
G				

OBSERVAÇÕES

MD	EB	DEC	DOM	ANO	Nº OPUS	ITEM	FOLHA
				2023	202109010	AR	01/11
OM	18ª Bda Inf Pan			LOCAL	Corumbá - MS		
OBRA	CONSTRUÇÃO DO CENTRO DE OPERAÇÕES						DATA
PRANCHA	PLANTA DE SITUAÇÃO E PLANTA DE LOCAÇÃO						DIM
AUTOR DO PROJETO	Ivone Gonçalves Dutra Pimenta - PCTD						METROS
CH SEC TEC / CRO/9	CARLOS A. CAVALCANTE M. JR - TC QEM						AUTOR
CH CRO/9	RODRIGO PEREIRA LOPES - Cel QEM						ESCALA
							INDICADA
							ARQUIVO
							arquivo.rvt



1 PLANTA BAIXA
escala 1 : 75

QUADRO GERAL DE ÁREAS	
DESCRIÇÃO	ÁREA (m²)
ÁREA DO TERRENO	1.033,42
ÁREA CONSTRUÍDA	355,52
ÁREA DE PROJEÇÃO DE COBERTURA	534,96
A. ÁREA ÚTIL	326,18
B. ÁREA CONSTRUÍDA	355,52
C. ÁREA COBERTA (Considerado os Beirais)	456,37
D. ÁREA DE VARANDA (varanda frontal + varanda posterior)	59,82
E. ÁREA CALÇADA PERIMETRAL (entorno da edificação + radiere + asfalto)	351,86
F. ÁREA GRAMA ESMERALDA	489,69
G. ÁREA CONSTRUÍDA TOTAL (B+D+E+F)	1.644,04
1. Área Equivalente Parcial - CORPO PRINCIPAL (B): 100%	355,52
2. Área Equivalente Parcial - VARANDA (D): 35	20,93
3. Área Equivalente Parcial - PAVIMENTAÇÃO (E+F): 30%	252,46
ÁREA EQUIVALENTE DA CONSTRUÇÃO	628,91

TABELA DE ÁREAS ÚTIL	
NOME	ÁREA (m²)
ADMINISTRAÇÃO	24,07 m²
BANH. CHEFE	4,16 m²
C2	36,20 m²
CHEFE	15,41 m²
CIRCULAÇÃO	64,57 m²
COZINHA/COPA	15,31 m²
DML	3,28 m²
GRAMA	517,98 m²
PISO EM CONCRETO DESEMPENADO	125,30 m²
RADIER EM CONCRETO DESEMPENADO	71,17 m²
SALA DE INTELIGÊNCIA	31,59 m²
SALA DE SITUAÇÃO	84,33 m²
SALA FOROP	18,59 m²
SANIT. FEM	7,94 m²
SANIT. MASC.	11,10 m²
SANIT. PCR	8,95 m²
SERVIDORES	13,76 m²
ÁREA TOTAL: 21	1049,00 m²

TABELA DE PORTAS					
CÓD.	LARGURA	ALTURA	QUANT.	FUNCIONAMENTO	MATERIAL
P1	2,80	2,30	2	CORRER 4 FOLHAS	VIDRO
P2	0,80	2,10	9	ABRIR - 1 FOLHA	KIT DE PORTA DE MADEIRA PARA VERNIZ SEMI-OU LEVE OU MÉDIA, PADRÃO MÉDIO, 80x210CM, ESPESURA DE 3,5CM, ITENS INCLUIDOS: DOBRADIÇAS, MONTAGEM E INSTALAÇÃO DO BATENTE, SEM FECHADURA
P3	0,80	2,10	3	ABRIR - 1 FOLHA	ALUMÍNIO - VENEZIANA
P4	0,60	1,70	6	ABRIR - 1 FOLHA	VIDRO TEMPERADO LATIADO
P6	0,96	2,10	1	ABRIR - 1 FOLHA	MDF REVESTIDA EM LAMINADO MELAMÍNICO, COM BARRADO METÁLICO

TABELA JANELAS						
CÓD.	LARGURA	ALTURA	PEITORIL	QUANT.	FUNCIONAMENTO	MATERIAL
J1	2,50	1,10	1,20	9	CORRER - 4 FOLHAS	ALUMÍNIO - VIDRO
J2	1,00	0,60	2,20	7	BASCULANTE	VIDRO
J3	2,00	0,60	2,20	5	BASCULANTE	VIDRO
VF	1,50	1,00	1,19	9	TG	ALUMÍNIO - VIDRO

QUADRO DE MODIFICAÇÕES / REVISÕES				
L	DATA	DESCRIÇÃO	RESP.	VISTO
A				
B				
C				
D				
E				

OBSERVAÇÕES				

MD	EB	DEC	DOM	ANO	Nº OPUS	ITEM	FOLHA	
				2023	202109010	AR	02/11	
OM	18ª Bda Inf Pan			LOCAL	Corumbá - MS			
OBRA	CONSTRUÇÃO DO CENTRO DE OPERAÇÕES						DATA	FEV.24
PRANCHA	PLANTA BAIXA						DIM	METROS
AUTOR DO PROJETO	Ivone Gonçalves Dutra Pimenta - PCTD				VISTO AUTOR DO PROJETO	DESENHISTA		
CH SEC TEC / CRO/9	CARLOS A. CAVALCANTE M. JUNIOR - TC QEM				VISTO CH SEC TEC / CRO/9	AUTOR		
CH CRO/9	RODRIGO PEREIRA LOPES - Cel QEM				VISTO CH CRO/9	ESCALA		
						INDICADA		
						ARQUIVO		
						arquivo_rvt		



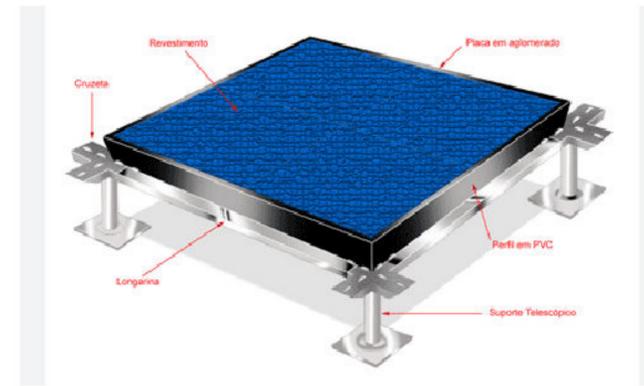


IMAGEM ILUSTRATIVA DO PISO ELEVADO



IMAGEM ILUSTRATIVA DO PISO ELEVADO

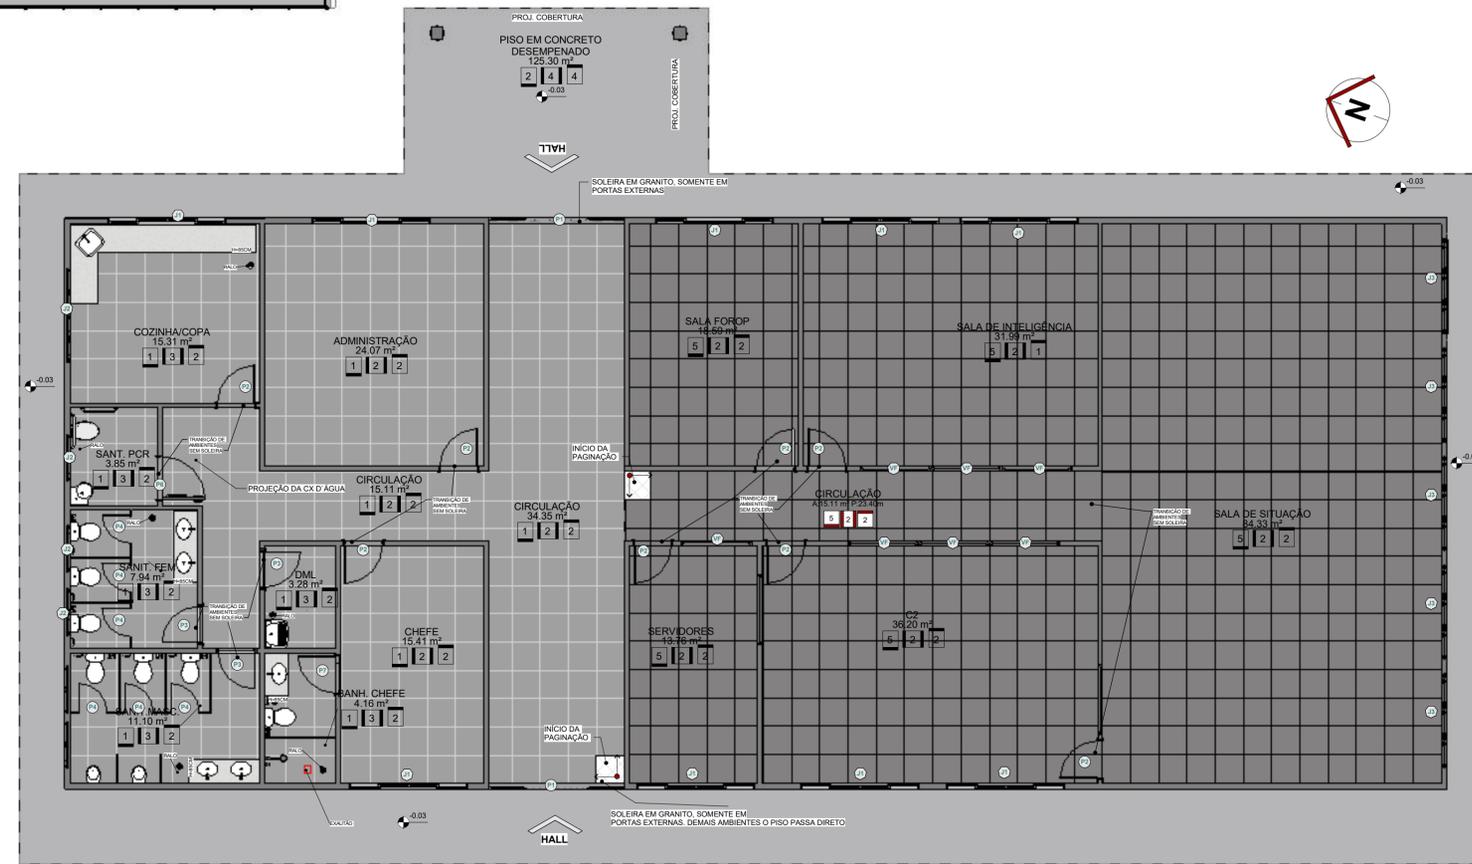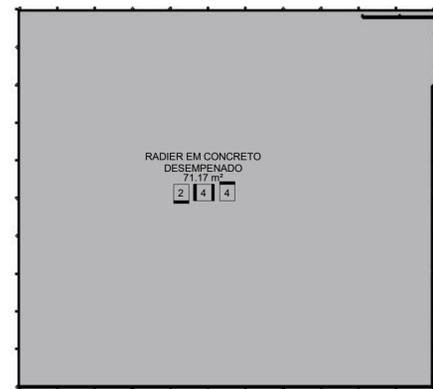


01 - TABELA REVESTIMENTO PISO - LISTAGEM	
NR ORDEM	DESCRIÇÃO PISO
1	PISO CERÂMICO DE BASE CLARA 60x80 CM, COM RODAPÉ DE 10CM DE ALTURA
2	CALÇADA DE CONCRETO DESEMPENADO
3	GRAMA
4	CALÇADA EM BLOCO INTERTRAVADO
5	PISO CERÂMICO ELEVADO 60x60cm COR BEGE POLIDO, RODAPÉ DE 10 CM DE ALTURA

QUADRO DE MODIFICAÇÕES / REVISÕES				
L	DATA	DESCRIÇÃO	RESP.	VISTO


OBSERVAÇÕES				

MD	EB	DEC	DOM	ANO	Nº OPUS	ITEM	FOLHA	
				2023	202109010	AR	04/11	
OM	18ª Bda Inf Pan			LOCAL	Corumbá - MS			
OBRA	CONSTRUÇÃO DO CENTRO DE OPERAÇÕES						DATA	FEV./24
PRANCHA	PLANTA DE PISO						DIM	METROS
AUTOR DO PROJETO	Ivone Gonçalves Dutra Pimenta - PCTD					VISTO AUTOR DO PROJETO	DESENHISTA	Autor
CH SEC TEC / CRO/9	CARLOS A. CAVALCANTE M. JR- TC QEM					VISTO CH SEC TEC / CRO/9	ESCALA	INDICADA
CH CRO/9	RODRIGO PEREIRA LOPES - Cel QEM					VISTO CH CRO/9	ARQUIVO	arquivo.rvt

1 PLANTA BAIXA
escala 1:75

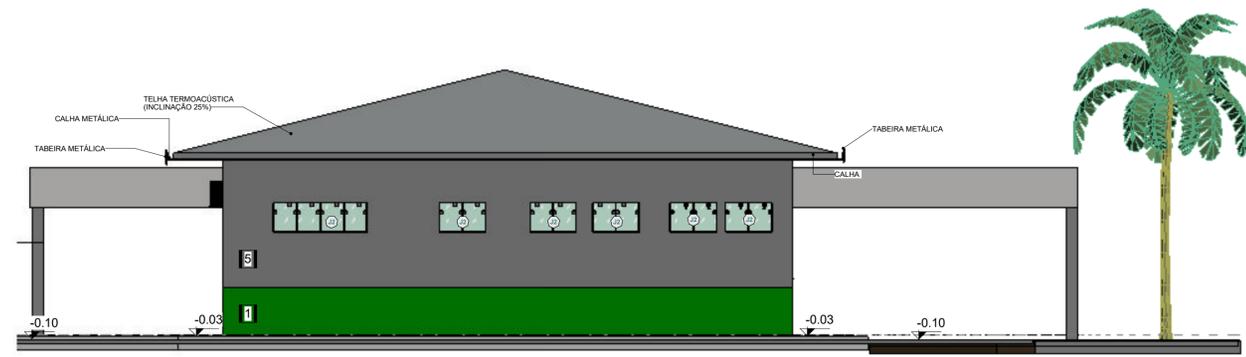

1 ELEVÇÃO 2
escala 1 : 75

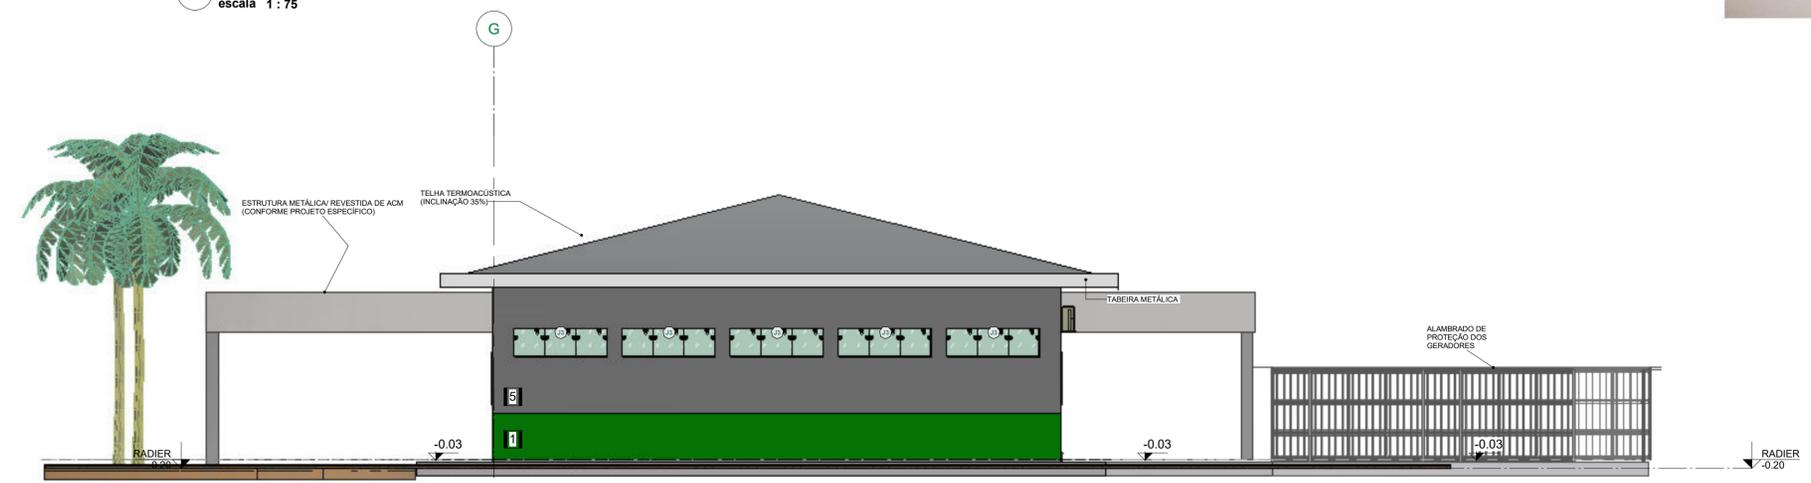

2 FACHADA 1
escala 1 : 75



4 FACHADA 4
escala 1 : 75



3 FACHADA 3
escala 1 : 75



TABELA DE ÁREAS ÚTIL	
NOME	ÁREA (m²)
ADMINISTRAÇÃO	24,07 m²
BANH. CHEFE	4,16 m²
C2	36,20 m²
CHEFE	15,41 m²
CIRCULAÇÃO	64,57 m²
COZINHA/COPA	15,31 m²
DML	3,28 m²
GRAMA	517,98 m²
PISO EM CONCRETO DESEMPENADO	125,30 m²
RADIÉR EM CONCRETO DESEMPENADO	71,17 m²
SALA DE INTELIGÊNCIA	31,99 m²
SALA DE SITUAÇÃO	84,33 m²
SALA FOROP	18,59 m²
SANIT. FEM	7,94 m²
SANIT.MASC.	11,10 m²
SANT. PCR	3,85 m²
SERVIDORES	13,76 m²
ÁREA TOTAL: 21	1949,00 m²



TABELA DE PORTAS					
CÓD	LARGURA	ALTURA	QUANT.	FUNCIONAMENTO	MATERIAL
P1	2,80	2,30	2	CORRER 4 FOLHAS	VIDRO
P2	0,80	2,10	9	ABRIR - 1 FOLHA	KIT DE PORTA DE MADEIRA PARA VERNIZ, SEMI-OCA (LEVE OU MÉDIA), PADRÃO MÉDIO, 80x210CM, ESPESURA DE 3,5CM, ITENS INCLUIDOS: DOBRADIÇAS, MONTAGEM E INSTALAÇÃO DO BATENTE, SEM FECHADURA
P3	0,80	2,10	3	ABRIR - 1 FOLHA	ALUMÍNIO - VENEZIANA
P4	0,60	1,70	6	ABRIR - 1 FOLHA	VIDRO TEMPERADO JATIADO
P6	0,96	2,10	1	ABRIR - 1 FOLHA	MDF REVESTIDA EM LAMINADO MELAMÍNICO, COM BARRADO METÁLICO

TABELA JANELAS						
CÓD.	LARGURA	ALTURA	PEITORIL	QUANT.	FUNCIONAMENTO	MATERIAL
J1	2,50	1,10	1,20	9	CORRER - 4 FOLHAS	ALUMÍNIO - VIDRO
J2	1,00	0,60	2,20	7	BASCULANTE	VIDRO
J3	2,00	0,60	2,20	5	BASCULANTE	VIDRO
VF	1,50	1,00	1,19	9	TG	ALUMÍNIO - VIDRO

QUADRO DE MODIFICAÇÕES / REVISÕES				
L	DATA	DESCRIÇÃO	RESP.	VISTO
A				
B				
C				

OBSERVAÇÕES

MD	EB	DEC	DOM	ANO	Nº OPUS	ITEM	FOLHA	
				2023	202109010	AR	06/11	
OM	18ª Bda Inf Pan			LOCAL	Corumbá - MS			
OBRA	CONSTRUÇÃO DO CENTRO DE OPERAÇÕES						DATA	FEV/24
FRANCHA	FACHADAS						DIM	METROS
AUTOR DO PROJETO	Ivone Gonçalves Dutra Pimenta - PCTD			VISTO AUTOR DO PROJETO			DESENHISTA	AUTOR
CH SEC TEC / CRO/9	CARLOS A. CAVALCANTE M. JUNIOR - TC QEM			VISTO CH SEC TEC / CRO/9			ESCALA	INDICADA
CH CRO/9	RODRIGO PEREIRA LOPES - Cel QEM			VISTO CH CRO/9			ARQUIVO	arquivo.rvt

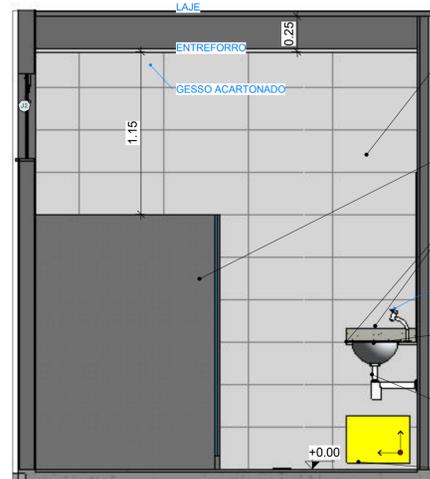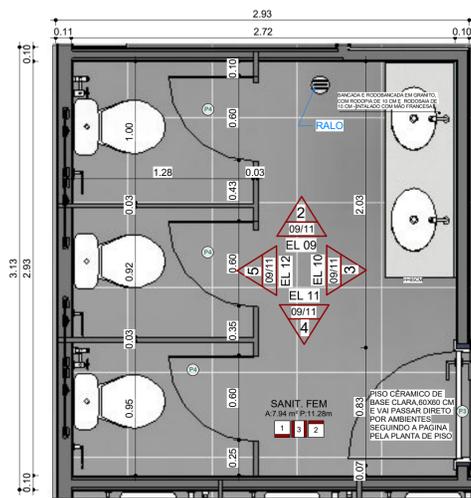

REVESTIMENTO CERÂMICO PARA PAREDES INTERNAS COM PLACAS TIPO ESMALTADA EXTRA DE DIMENSÕES 30X60 CM APLICADAS ATÉ O FORRO

DIVISÓRIA EM GRANITO CINZA ANDORINHA

BANCADA E RODOBANCADA EM GRANITO, COM RODOPIA DE 10CM E RODOSAIA DE 10CM - INSTALADO COM MÃO FRANCESA

TORNEIRA DE MESA BICA ALTA PARA LAVATÓRIO LIV CROMADO OU SIMILAR

CUBA CERÂMICA DE SOBREPOR OVAL 35X50cm - COR BRANCA, REF. DECA OU SIMILAR

SIFÃO METÁLICO COM COPO - REF. DECA OU SIMILAR

PISO CERÂMICO DE BASE CLARA, 60X60 CM.

REVESTIMENTO CERÂMICO PARA PAREDES INTERNAS COM PLACAS TIPO ESMALTADA EXTRA DE DIMENSÕES 30X60 CM APLICADAS ATÉ O FORRO

ESPELHO CRISTAL DE PAREDE 4MM COM PARAFUSO DE FIXAÇÃO SIMOLDURA - 152X110CM



TORNEIRA DE MESA BICA ALTA PARA LAVATÓRIO LIV CROMADO OU SIMILAR

BANCADA E RODOBANCADA EM GRANITO, COM RODOPIA DE 10CM E RODOSAIA DE 10CM - INSTALADO COM MÃO FRANCESA

CUBA DE SOBREPOR DECA OVAL BRANCO 310MM OU SIMILAR

SIFÃO METÁLICO COM COPO - REF. DECA OU SIMILAR


PISO CERÂMICO DE BASE CLARA, 60X60 CM.

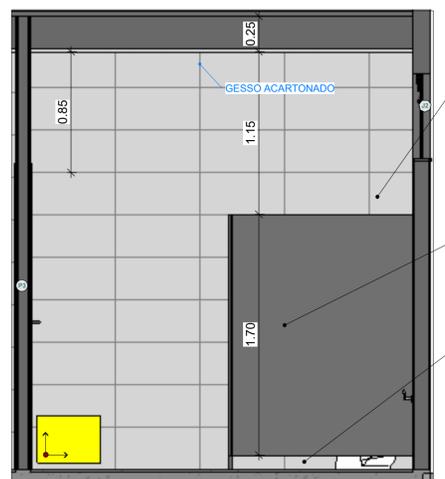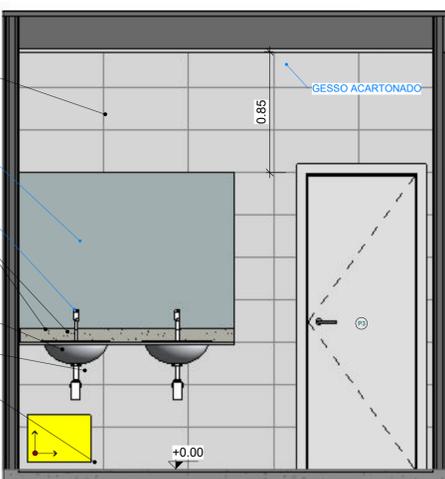

REVESTIMENTO CERÂMICO PARA PAREDES INTERNAS COM PLACAS TIPO ESMALTADA EXTRA DE DIMENSÕES 30X60 CM APLICADAS ATÉ O FORRO

DIVISÓRIA EM GRANITO CINZA ANDORINHA

PISO CERÂMICO DE BASE CLARA, 60X60 CM.

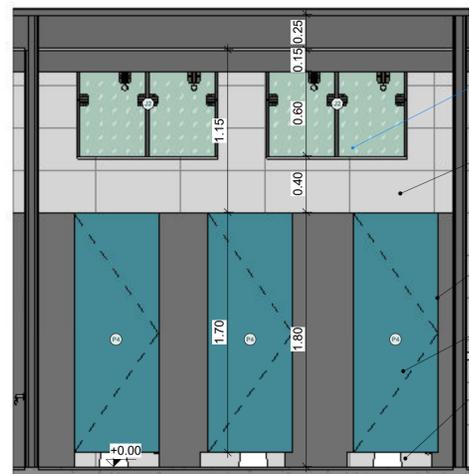



JANELA EM VIDRO TEMPERADO INCOLOR DE 6mm

REVESTIMENTO CERÂMICO PARA PAREDES INTERNAS COM PLACAS TIPO ESMALTADA EXTRA DE DIMENSÕES 30X60 CM APLICADAS ATÉ O FORRO

DIVISÓRIA EM GRANITO CINZA ANDORINHA

PORTA DE ABRIR EM VIDRO TEMPERADO JATEADO

PISO CERÂMICO DE BASE CLARA, 60X60 CM.

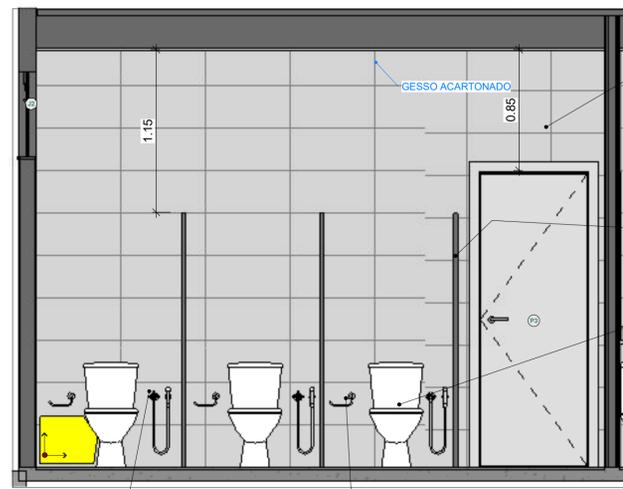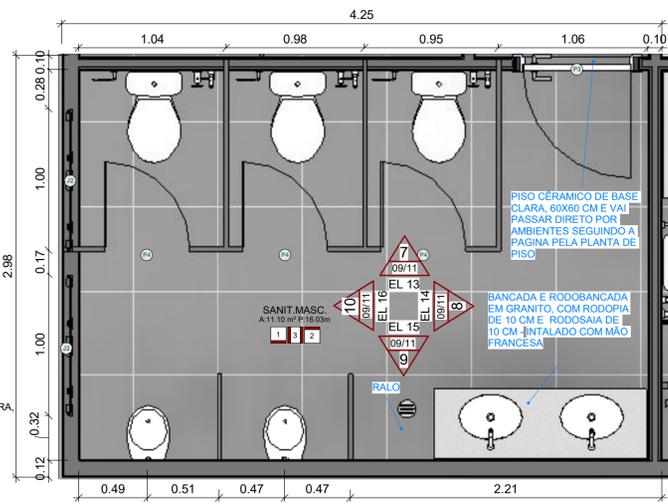

REVESTIMENTO CERÂMICO PARA PAREDES INTERNAS COM PLACAS TIPO ESMALTADA EXTRA DE DIMENSÕES 30X60 CM APLICADAS ATÉ O FORRO

ESPELHO CRISTAL DE PAREDE 4MM COM PARAFUSO DE FIXAÇÃO SIMOLDURA - 152X110CM


TORNEIRA DE MESA BICA ALTA PARA LAVATÓRIO LIV CROMADO OU SIMILAR

BANCADA E RODOBANCADA EM GRANITO, COM RODOPIA DE 10CM E RODOSAIA DE 10CM - INSTALADO COM MÃO FRANCESA

CUBA DE SOBREPOR DECA OVAL BRANCO 310MM OU SIMILAR

SIFÃO METÁLICO COM COPO - REF. DECA IZY OU SIMILAR

PISO CERÂMICO DE BASE CLARA, 60X60 CM.

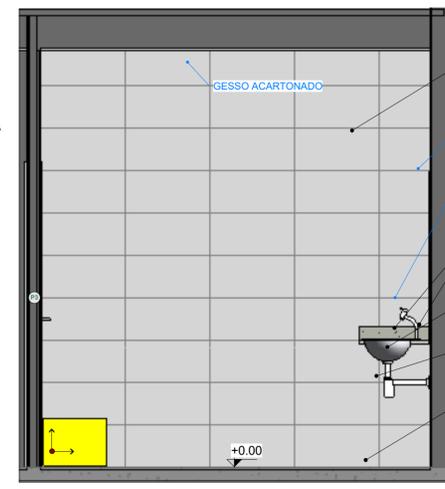

REVESTIMENTO CERÂMICO PARA PAREDES INTERNAS COM PLACAS TIPO ESMALTADA EXTRA DE DIMENSÕES 30X60 CM APLICADAS ATÉ O FORRO

ESPELHO CRISTAL DE PAREDE 4MM COM PARAFUSO DE FIXAÇÃO SIMOLDURA - 152X110CM


TORNEIRA DE MESA BICA ALTA PARA LAVATÓRIO LIV CROMADO OU SIMILAR

BANCADA E RODOBANCADA EM GRANITO, COM RODOPIA DE 10CM E RODOSAIA DE 10CM - INSTALADO COM MÃO FRANCESA

CUBA DE SOBREPOR DECA OVAL BRANCO 310MM OU SIMILAR

SIFÃO METÁLICO COM COPO - REF. DECA IZY OU SIMILAR

PISO CERÂMICO DE BASE CLARA, 60X60 CM.

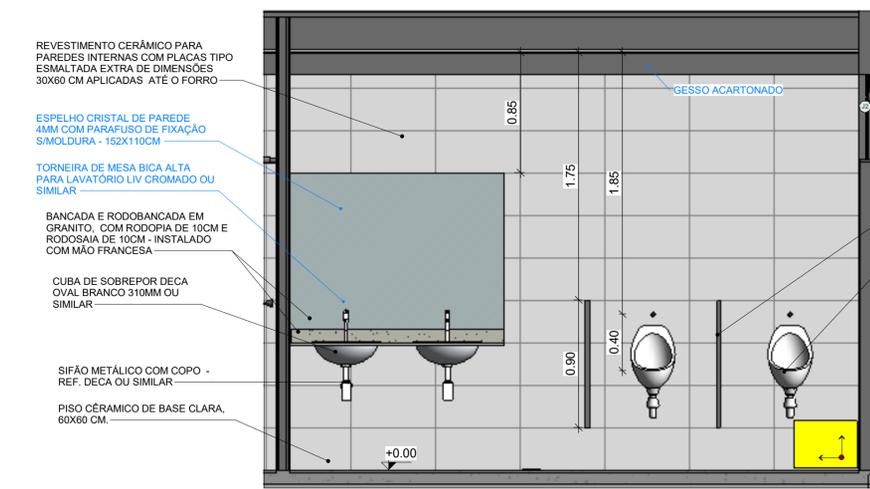

REVESTIMENTO CERÂMICO PARA PAREDES INTERNAS COM PLACAS TIPO ESMALTADA EXTRA DE DIMENSÕES 30X60 CM APLICADAS ATÉ O FORRO

ESPELHO CRISTAL DE PAREDE 4MM COM PARAFUSO DE FIXAÇÃO SIMOLDURA - 152X110CM

TORNEIRA DE MESA BICA ALTA PARA LAVATÓRIO LIV CROMADO OU SIMILAR

BANCADA E RODOBANCADA EM GRANITO, COM RODOPIA DE 10CM E RODOSAIA DE 10CM - INSTALADO COM MÃO FRANCESA


CUBA DE SOBREPOR DECA OVAL BRANCO 310MM OU SIMILAR

SIFÃO METÁLICO COM COPO - REF. DECA OU SIMILAR

PISO CERÂMICO DE BASE CLARA, 60X60 CM.

DIVISÓRIA EM GRANITO CINZA ANDORINHA

MICTÓRIO CONVENCIONAL COR BRANCO DECA OU SIMILAR

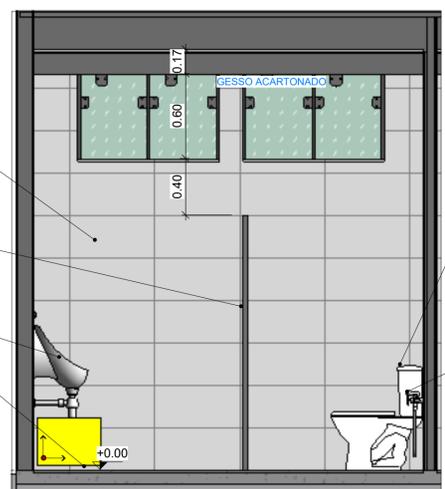

REVESTIMENTO CERÂMICO PARA PAREDES INTERNAS COM PLACAS TIPO ESMALTADA EXTRA DE DIMENSÕES 30X60CM APLICADAS ATÉ O FORRO

DIVISÓRIA EM GRANITO CINZA ANDORINHA

MICTÓRIO CONVENCIONAL COR BRANCO DECA OU SIMILAR

PISO CERÂMICO DE BASE CLARA, 60X60 CM.

BACIA SANITÁRIA COM CAIXA ACOPLADA - COR BRANCA - REF. DECA IZY OU SIMILAR

DUCHA HIGIÊNICA COM REGISTRO E DERIVAÇÃO LINK CROMADO

QUADRO DE MODIFICAÇÕES / REVISÕES				
L	DATA	DESCRIÇÃO	RESP.	VISTO

OBSERVAÇÕES

MD	EB	DEC	DOM	ANO	Nº OPUS	ITEM	FOLHA	
				2023	202109010	AR	09/11	
OM	18ª Bda Inf Pan			LOCAL	Corumbá - MS			
OBRA	CONSTRUÇÃO DO CENTRO DE OPERAÇÕES						DATA	FEV/24
FRANCHA	ÁREAS MOLHADAS						DIM	METROS
AUTOR DO PROJETO	Ivone Gonçalves Dutra Pimenta - PCTD						VISTO AUTOR DO PROJETO	DESENHISTA
CH SEC TEC / CRO/9	CARLOS A. CAVALCANTE M. JUNIOR - TC QEM						VISTO CH SEC TEC / CRO/9	ESCALA
CH CRO/9	RODRIGO PEREIRA LOPES - Cel QEM						VISTO CH CRO/9	INDICADA
							ARQUIVO	arquivo.rvt

