


CONSTRUÇÃO

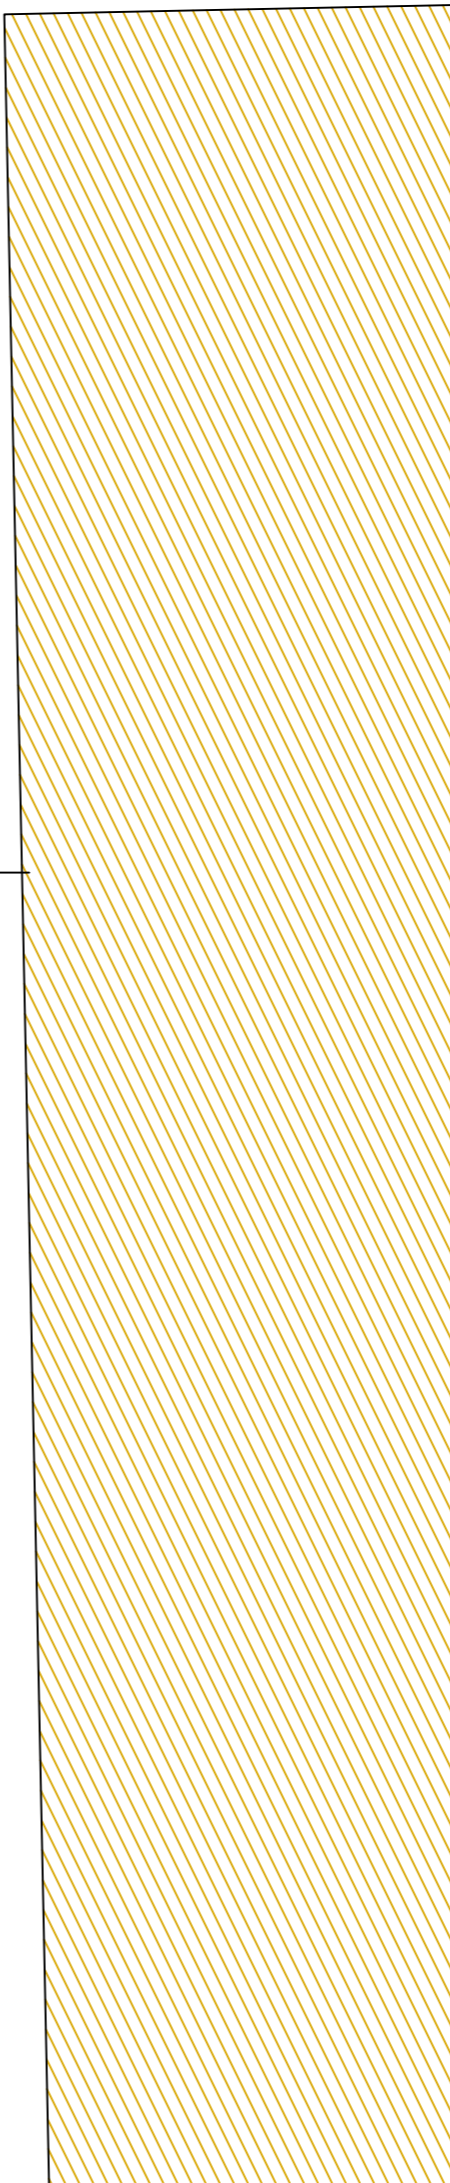

QUADRO DE MODIFICAÇÕES / REVISÕES				
L	DATA	DESCRIÇÃO	RESP.	VISTO

OBSERVAÇÕES

MD	EB	DEC	DOM	ANO	Nº OPUS (beneficiarias)	ITEM	FOLHA
				2024	202109010	CO	UN
OM 18º BDA INF PAN					LOCAL Corumbá - MS		
OBRA Construção do Centro de Coordenação de Operações							DATA 04/2023
PRANCHA PROJETO DO CANTEIRO DE OBRAS							DIM METROS
AUTOR DO PROJETO Roberto Garcia Ramos Filho - PCTD Eng Civil - CREA 15.154 D/MS					VISTO AUTOR DO PROJETO		DESENHISTA Autor
CH SEC TEC CRO/9ªRM CARLOS AUGUSTO CAVALCANTE MARINHO JUNIOR - TC QEM					VISTO CH SEC TEC CRO/9		ESCALA 1:75
CH CRO/9ªRM RODRIGO PEREIRA LOPES - Cel QEM					VISTO CH CRO/9		ARQUIVO